


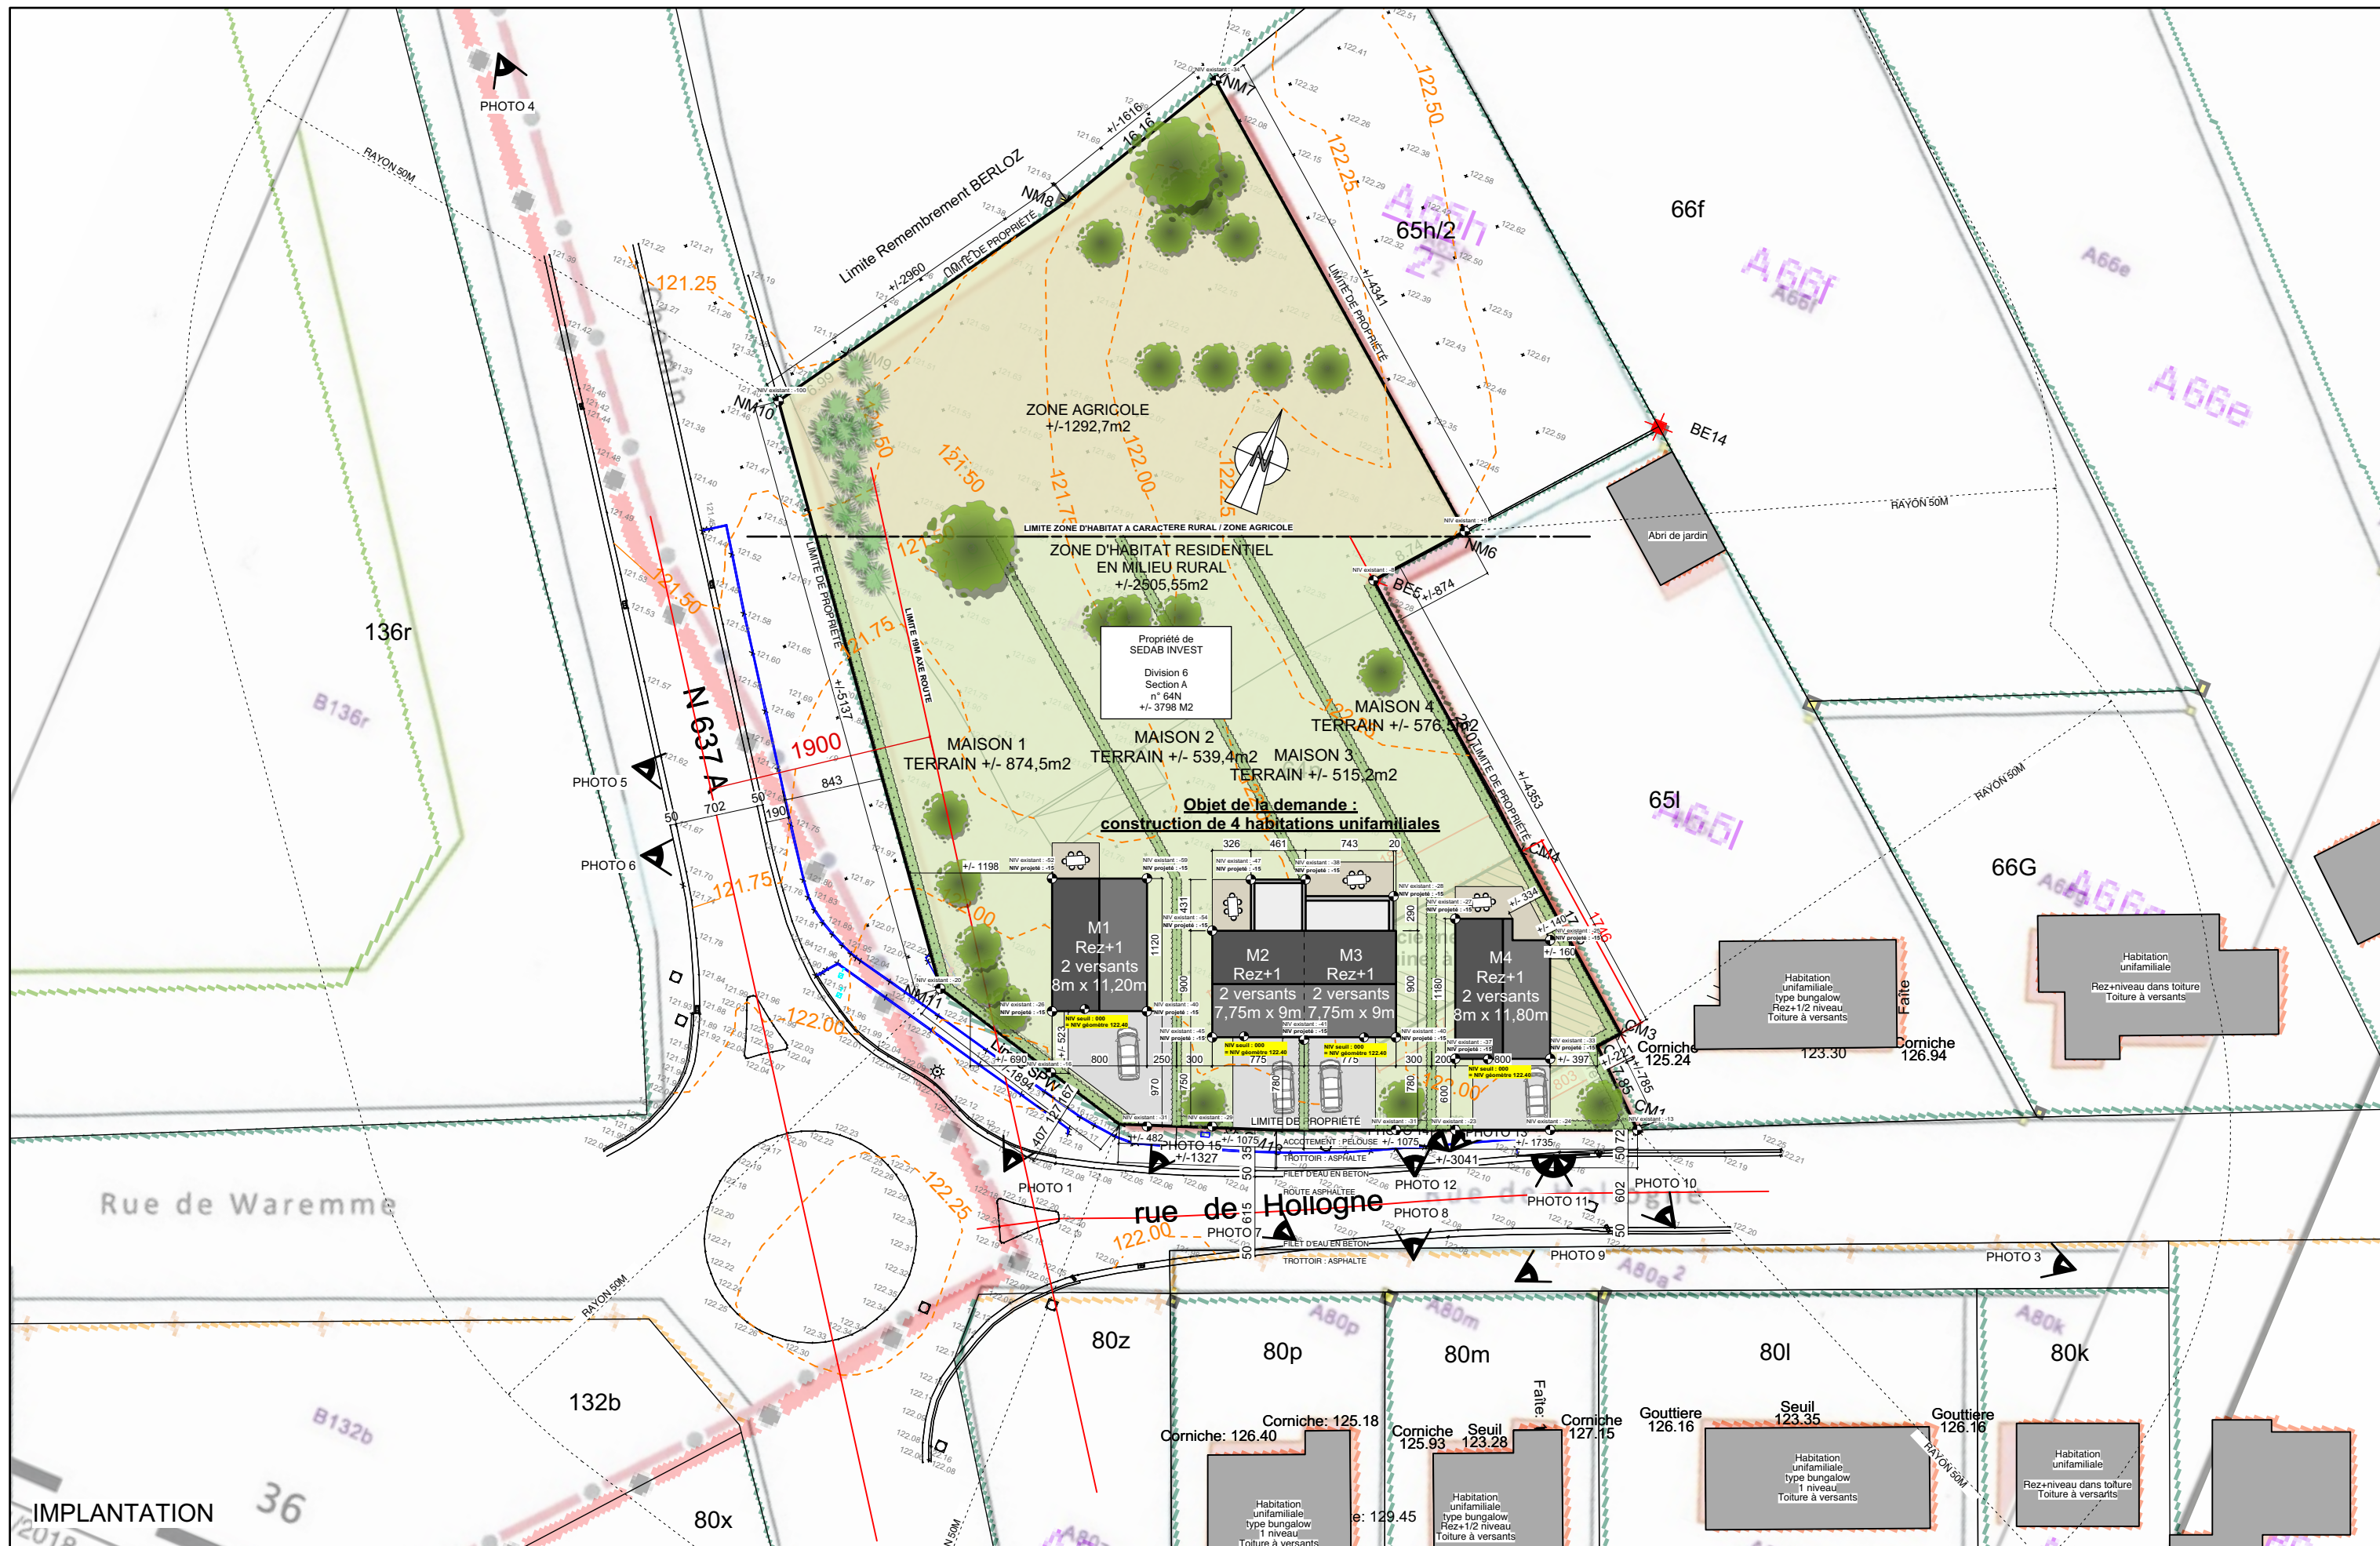

|   |                                |                       |                                                                                              |   |
|---|--------------------------------|-----------------------|----------------------------------------------------------------------------------------------|---|
| <b>Maître de l'ouvrage :</b><br>SEDAB Invest sprl<br>Rue de la Belle Vue, n°2 à B-4250 GEER (Boëlhe)<br><br>Gsm : 0475 40 87 77<br>e-mail : servais@sedab.be | <b>Dossier :</b> 19-263        |                       | <b>Construction de 4 habitations unifamiliales.</b><br>Rue de Hollogne, n°... à 4300 WAREMME | <br><b>Bureau d'Architecture Raphaël TERREUR scs prl</b><br>Architecture - Responsable PEB - Certificateur PEB<br><br><br>Rue des Peupliers, n°60<br>Tél. : 019 51 41 51<br>Gsm : 0478 20 30 74<br>B-4254 LIGNEY (GEER)<br>E-mail : rt.architecte@gmail.com<br>Web : www.rt-architecte.be |
|   | <b>Date :</b> 06 décembre 2019 | <b>Stade :</b> PERMIS |                                                                                              |   |
|   | <b>Echelle :</b> 1/500         | <b>Page :</b> 1 / 1   | <b>Cadastre :</b> WAREMME, 6ème Division, Section A, n°: 64n                                 |   |