


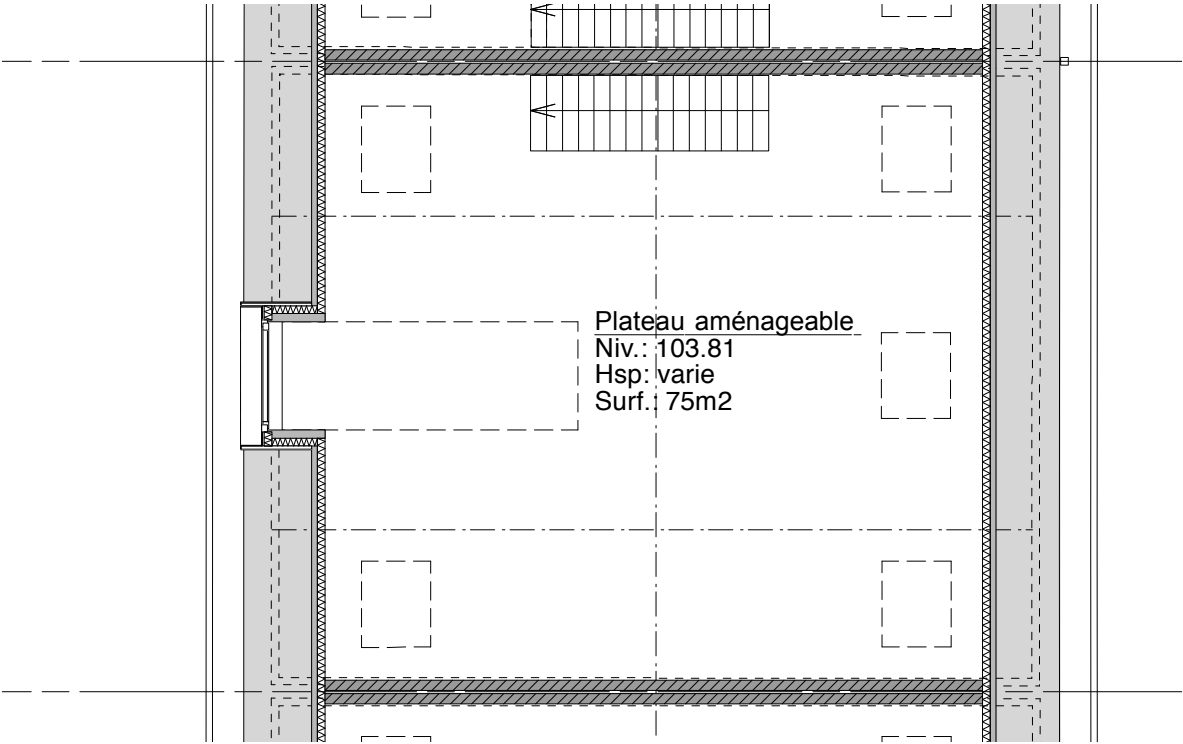


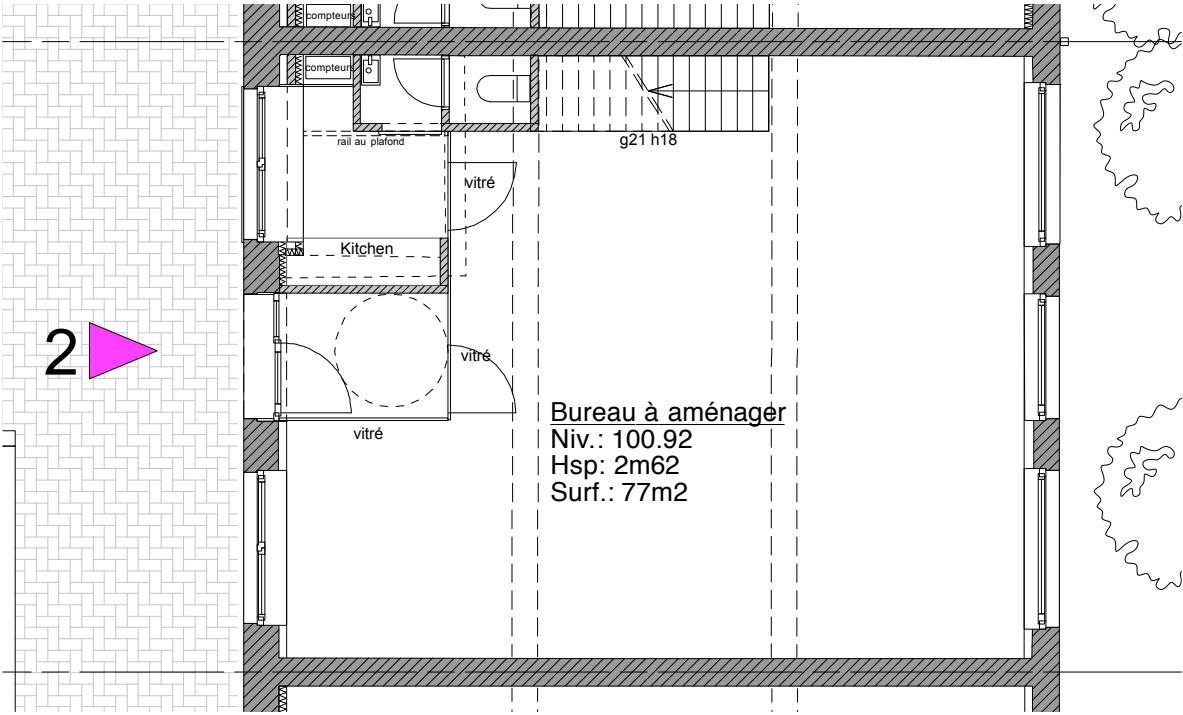

Plan R+1

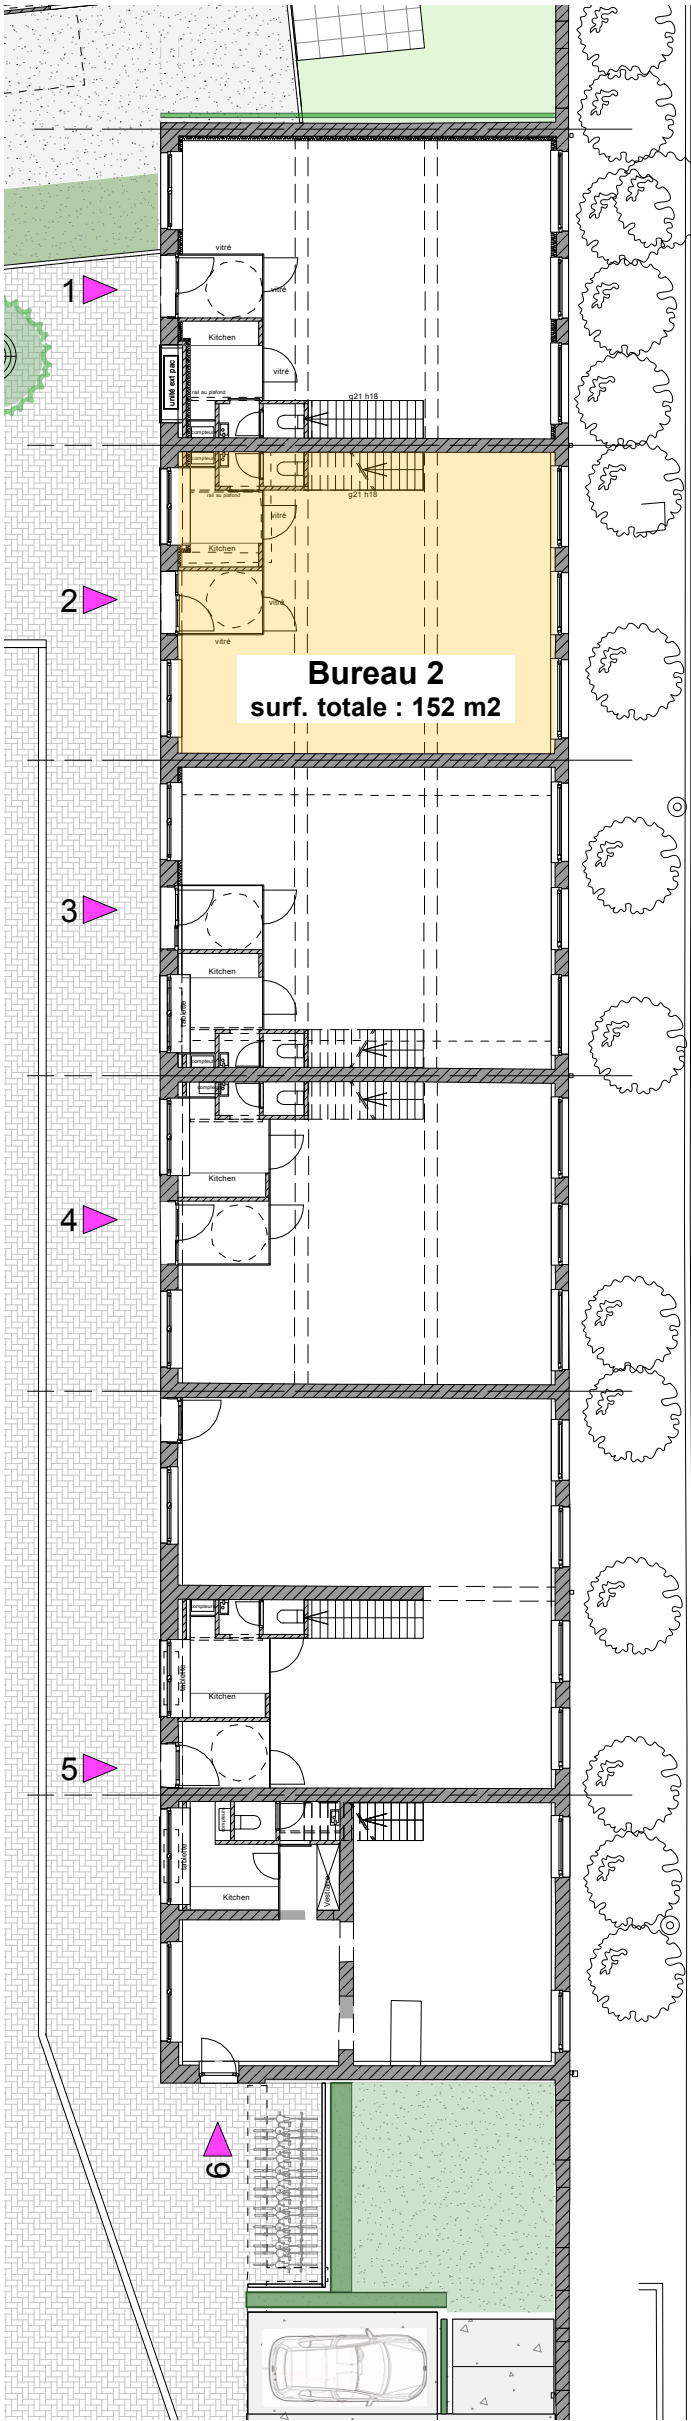

Plan R0

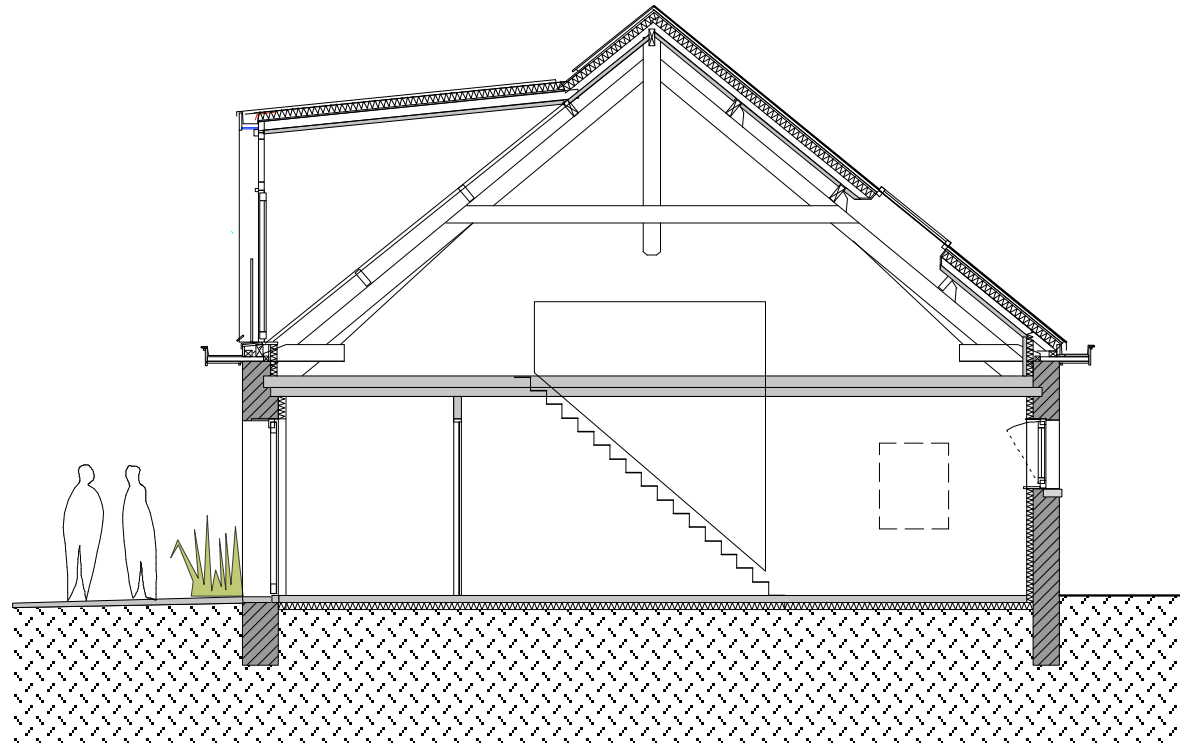

PLAN R0 éch. 1/200

COMMUNE DE HUY
AMENAGEMENT DU SITE DES
ANCIENS ABATTOIRS

MAÎTRE DE L'OUVRAGE
SEDAB INVEST SPRL
représentée par Mr Dominique Servais
Rue de la Belle Vue n° 2 4250 GEER
tel 019 67 61 36 tax 019 32 71 73
secretariat@sedab.be

AUTEUR DE PROJET :
AC&T SCRL société d'architectes
représentée par E. Wathieu AR - projet
5 rue Alex Bouvy 4020 LIEGE
tel 04 342 22 30
ac.t@skynet.be

BÂTIMENT E
PLANS & COUPE
Bureau 2 (éch 1/100)