




**Plan R+1**

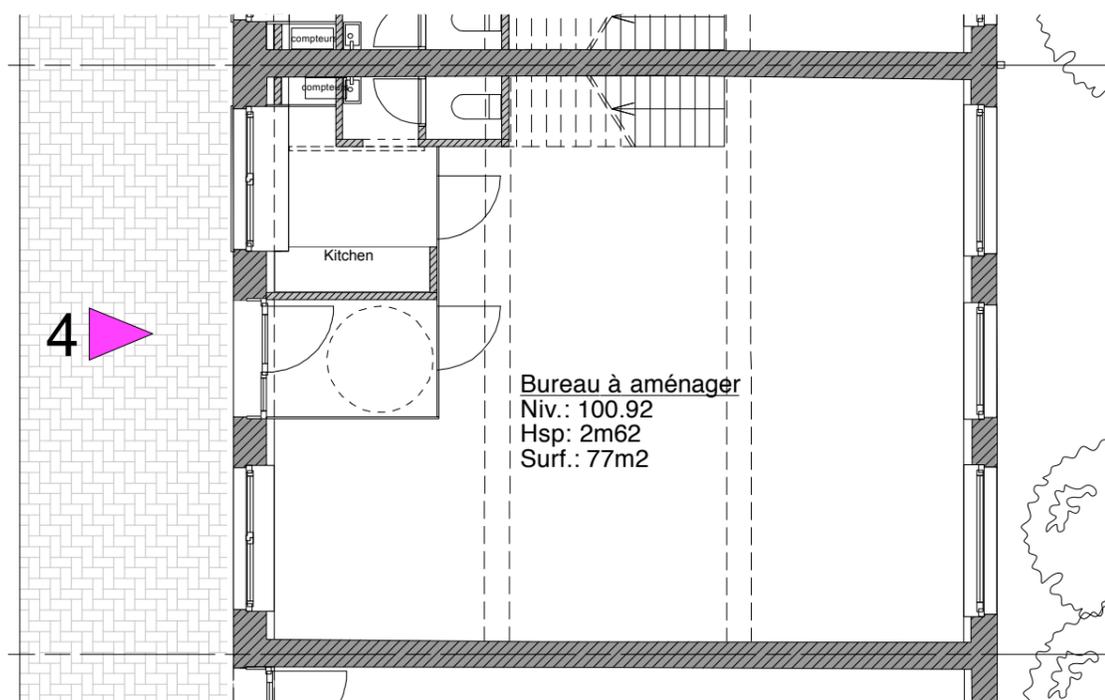

**Plan R0**

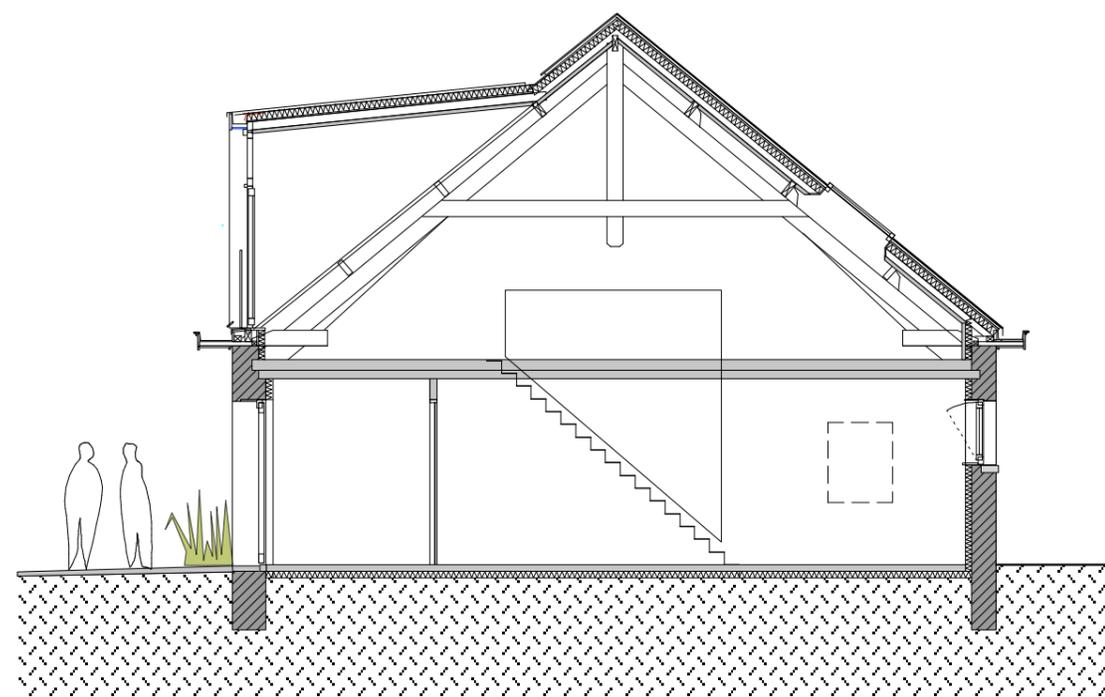

**Coupe type**

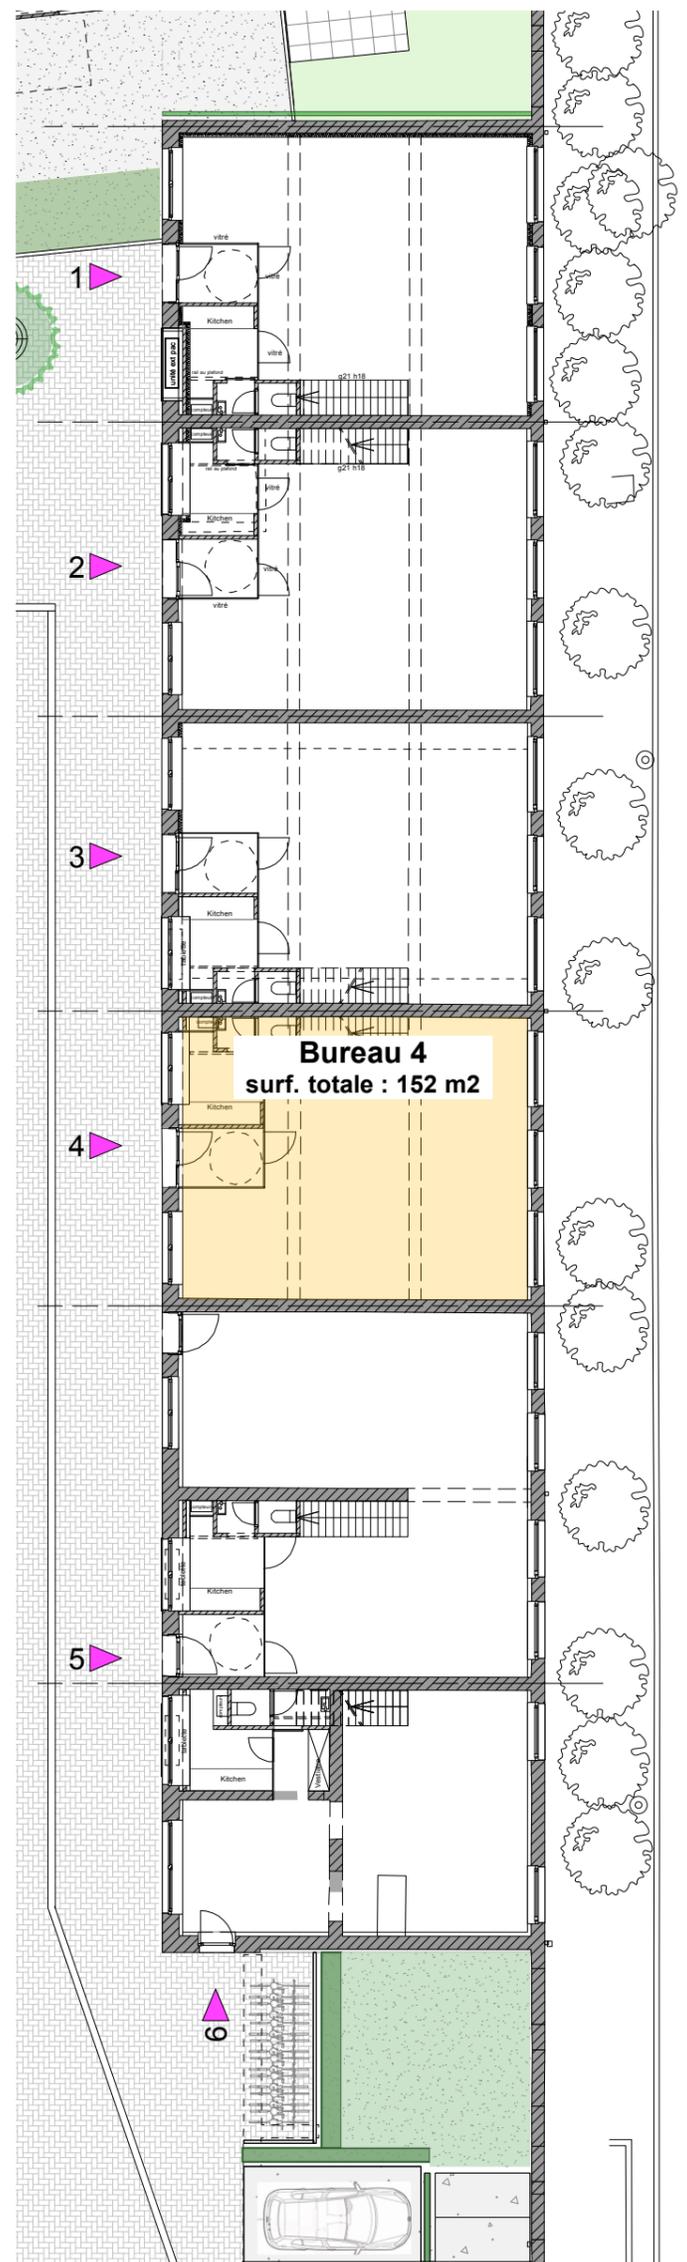

**PLAN R0** éch. 1/200

**COMMUNE DE HUY**  
**AMENAGEMENT DU SITE DES**  
**ANCIENS ABATTOIRS**

**MAÎTRE DE L'OUVRAGE**  
**SEDAB INVEST SPRL**  
 représentée par Mr Dominique Servais  
 Rue de la Belle Vue n° 2 4250 GEER  
 tel 019 67 61 36 tax 019 32 71 73  
 secretariat@sedab.be

**AUTEUR DE PROJET :**  
**AC&T SCRL** société d'architectes  
 représentée par E. Wathieu AR - projet  
 5 rue Alex Bouvy 4020 LIEGE  
 tel 04 342 22 30  
 ac.t@skynet.be

**BÂTIMENT E**  
**PLANS & COUPE**  
**Bureau 4** (éch 1/100)