




ELEVATION A RUE - MAISON 1

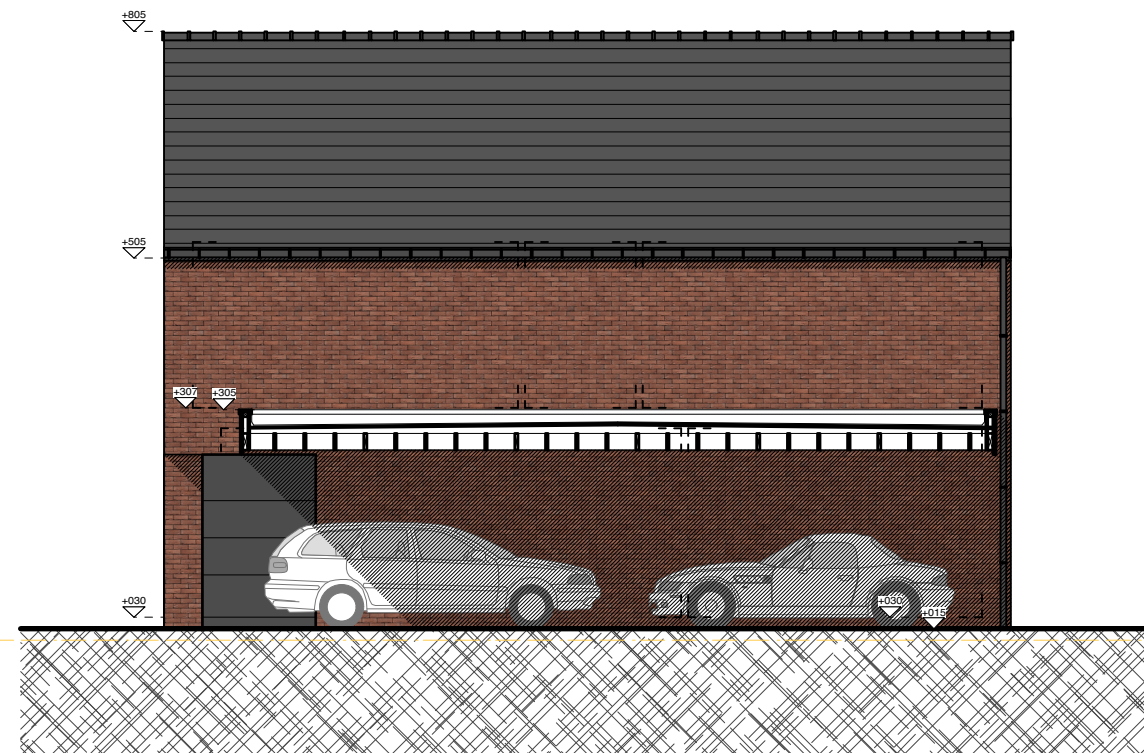

ELEVATION LATÉRALE DROITE - MAISON 1



ELEVATION ARRIÈRE - MAISON 1



ELEVATION LATÉRALE GAUCHE - MAISON 1

Maître de l'ouvrage :

SEDAB Invest
Rue de la Belle Vue, n°2 à B-4250 GEER

Gsm : 0475 40 87 77
e-mail : servais@sedab.be

Dossier : 19-275

Date : 18 février 2020

Echelle : 1/100

Stade : VENTE

Page A3 : 6 / 23

Construction de 2 habitations unifamiliales et d'un immeuble de 6 appartements.

Grand-Route, n°... à 4347 FEXHE-le-HAUT-CLOCHER

Cadastre : FEXHE 3, Section B, n°: 201 C



Bureau d'Architecture Raphaël TERREUR scsprl
Architecture - Responsable PEB - Certifieur PEB

Rue des Peupliers, n°60
Tél. : 019 51 41 51
Gsm : 0478 20 30 74

B-4254 LIGNEY (GEER)
E-mail: rt.architecte@gmail.com
Web : www.rt-architecte.be